


Stadtkirche Bayreuth

Grundriss Variante 2 - ohne Block Bänke Mittelschiff vorne links und rechts (ergibt ebene Fläche)

KIRCHPLATZ

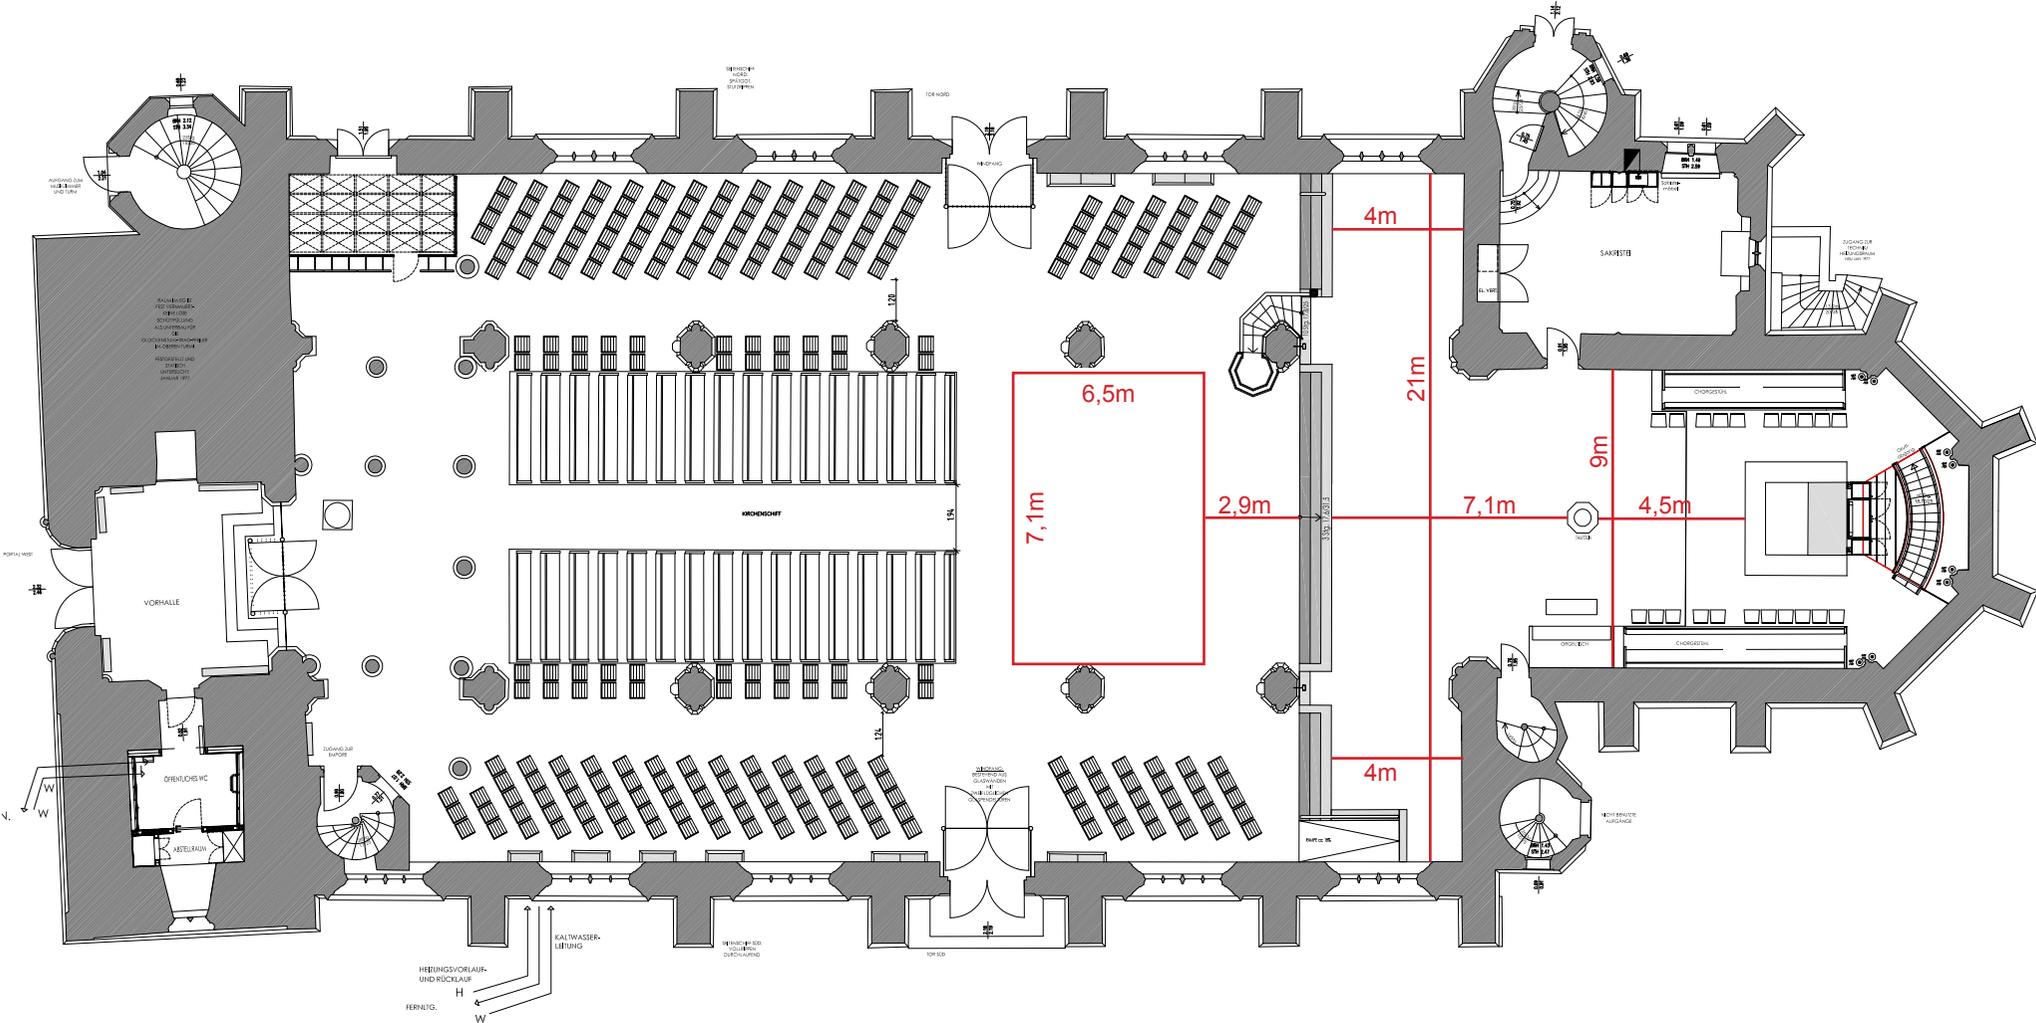

KANZLEISTRASSE